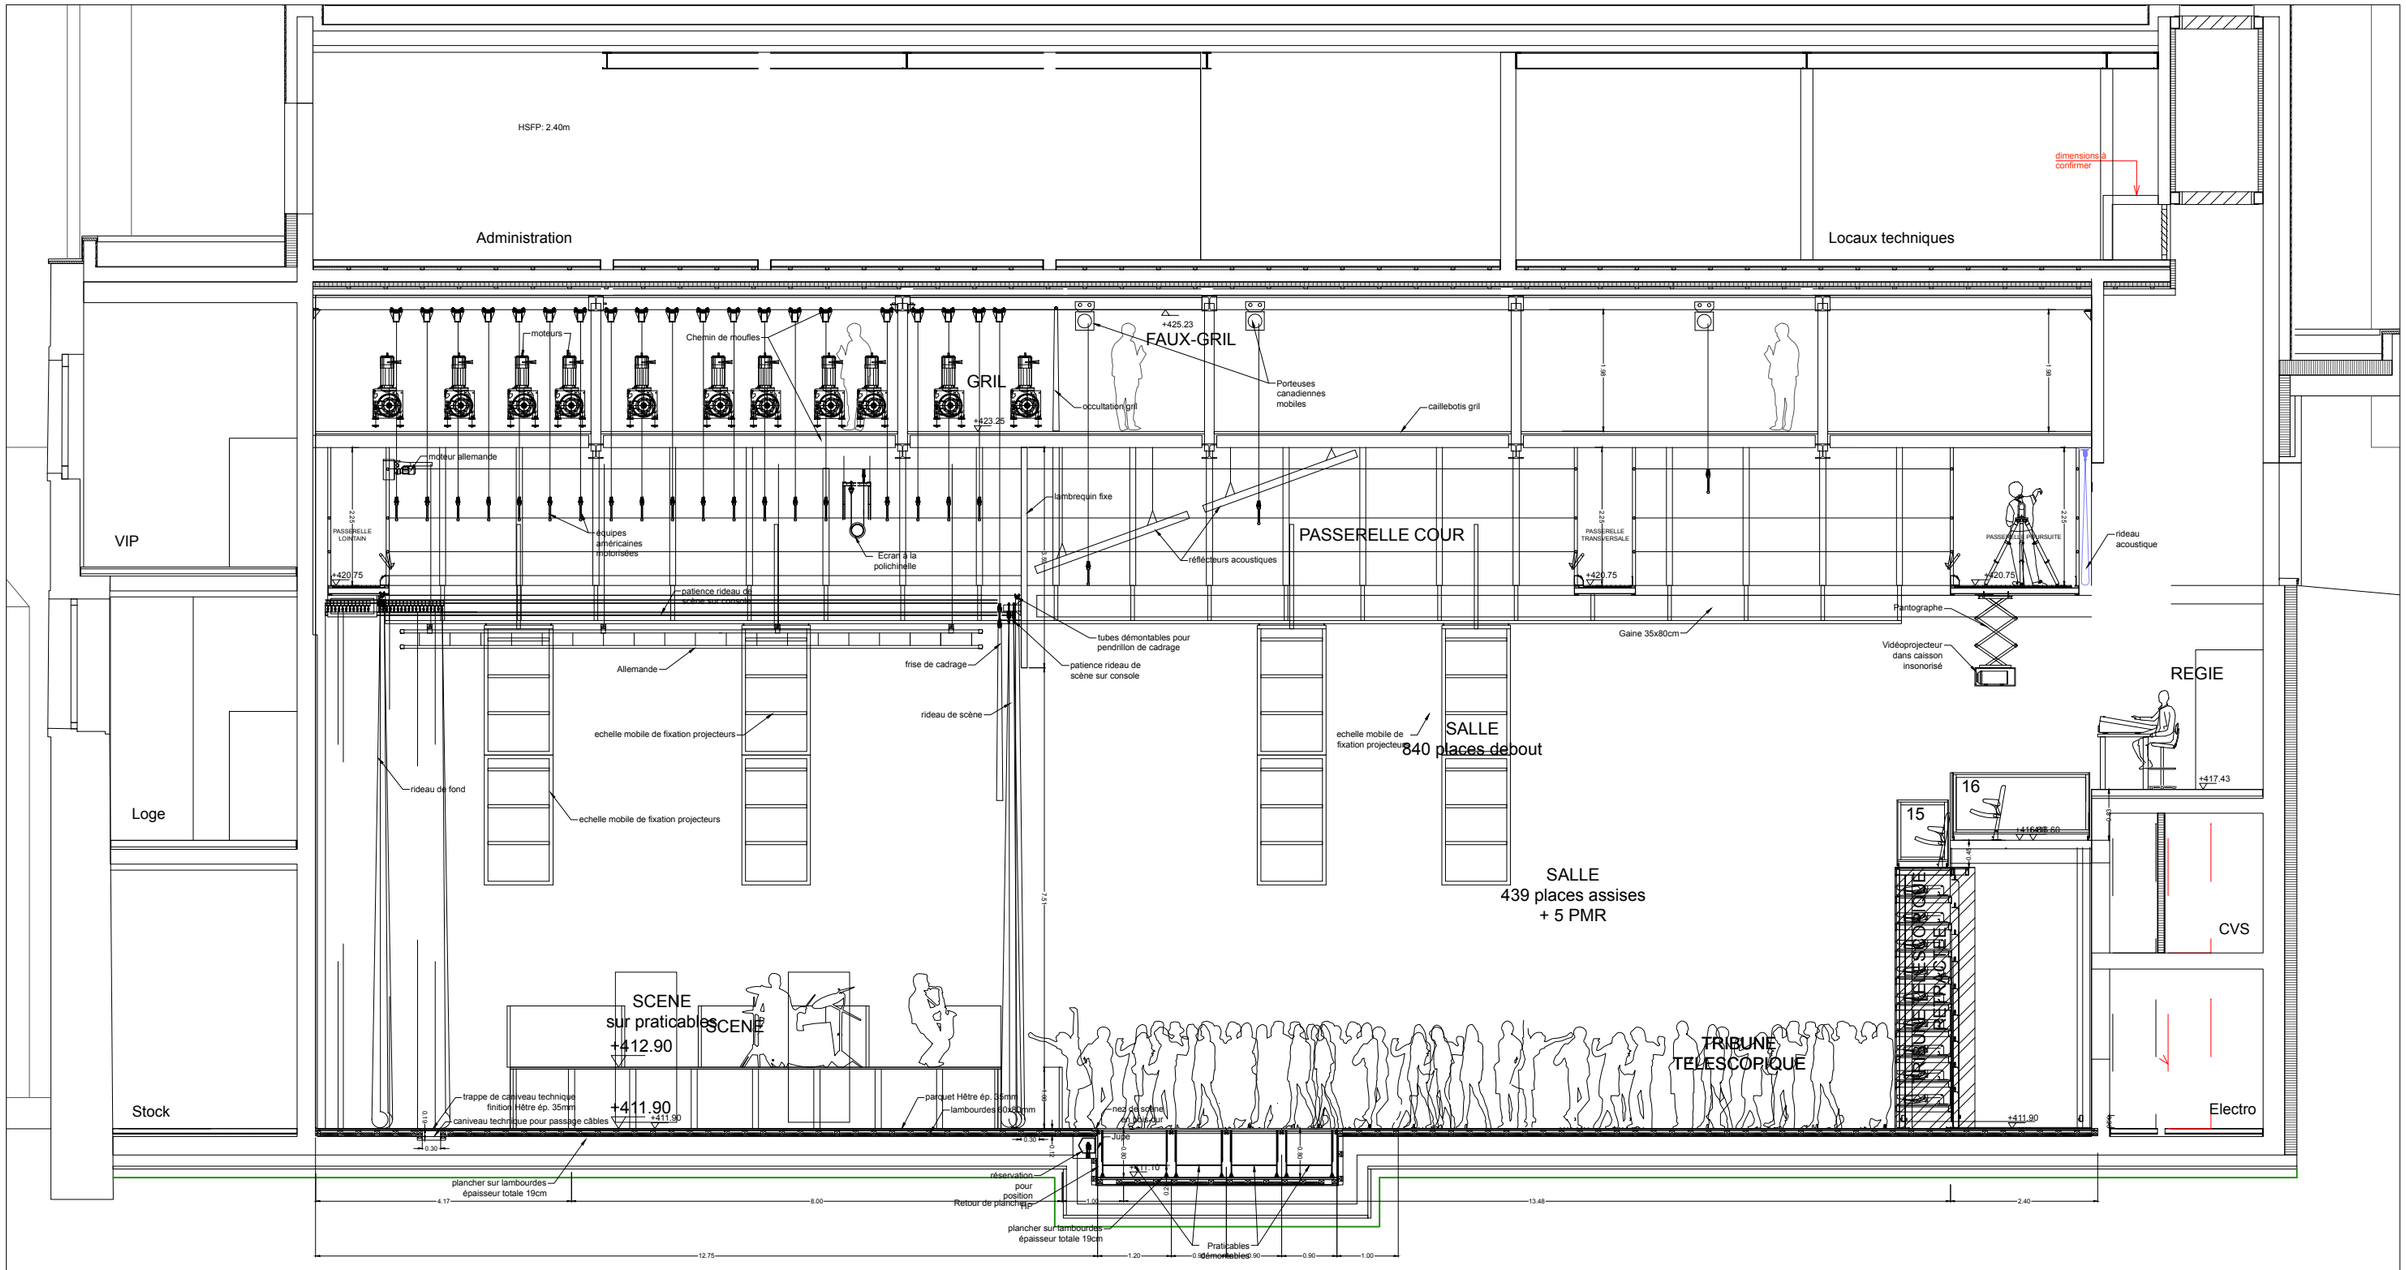

ARTSCENO Scénographie d'équipement ARTSCENO Sàrl Place Simon Goulart 4 CH-1201 Genève +41 22 328 03 04 info@artsceno.ch	Projet	Théâtre du Jura - DELEMONT	PLANS SCENO **COUPE LONGITUDINALE** Configuration debout - 840 personnes	Date : 11/04/2018
	Maitrise d'ouvrage	Fondation Théâtre du Jura / HRS		Echelle : 1/100
	Architectes	GXM Architekten GmbH		Format A3
	Phase	PROJET		