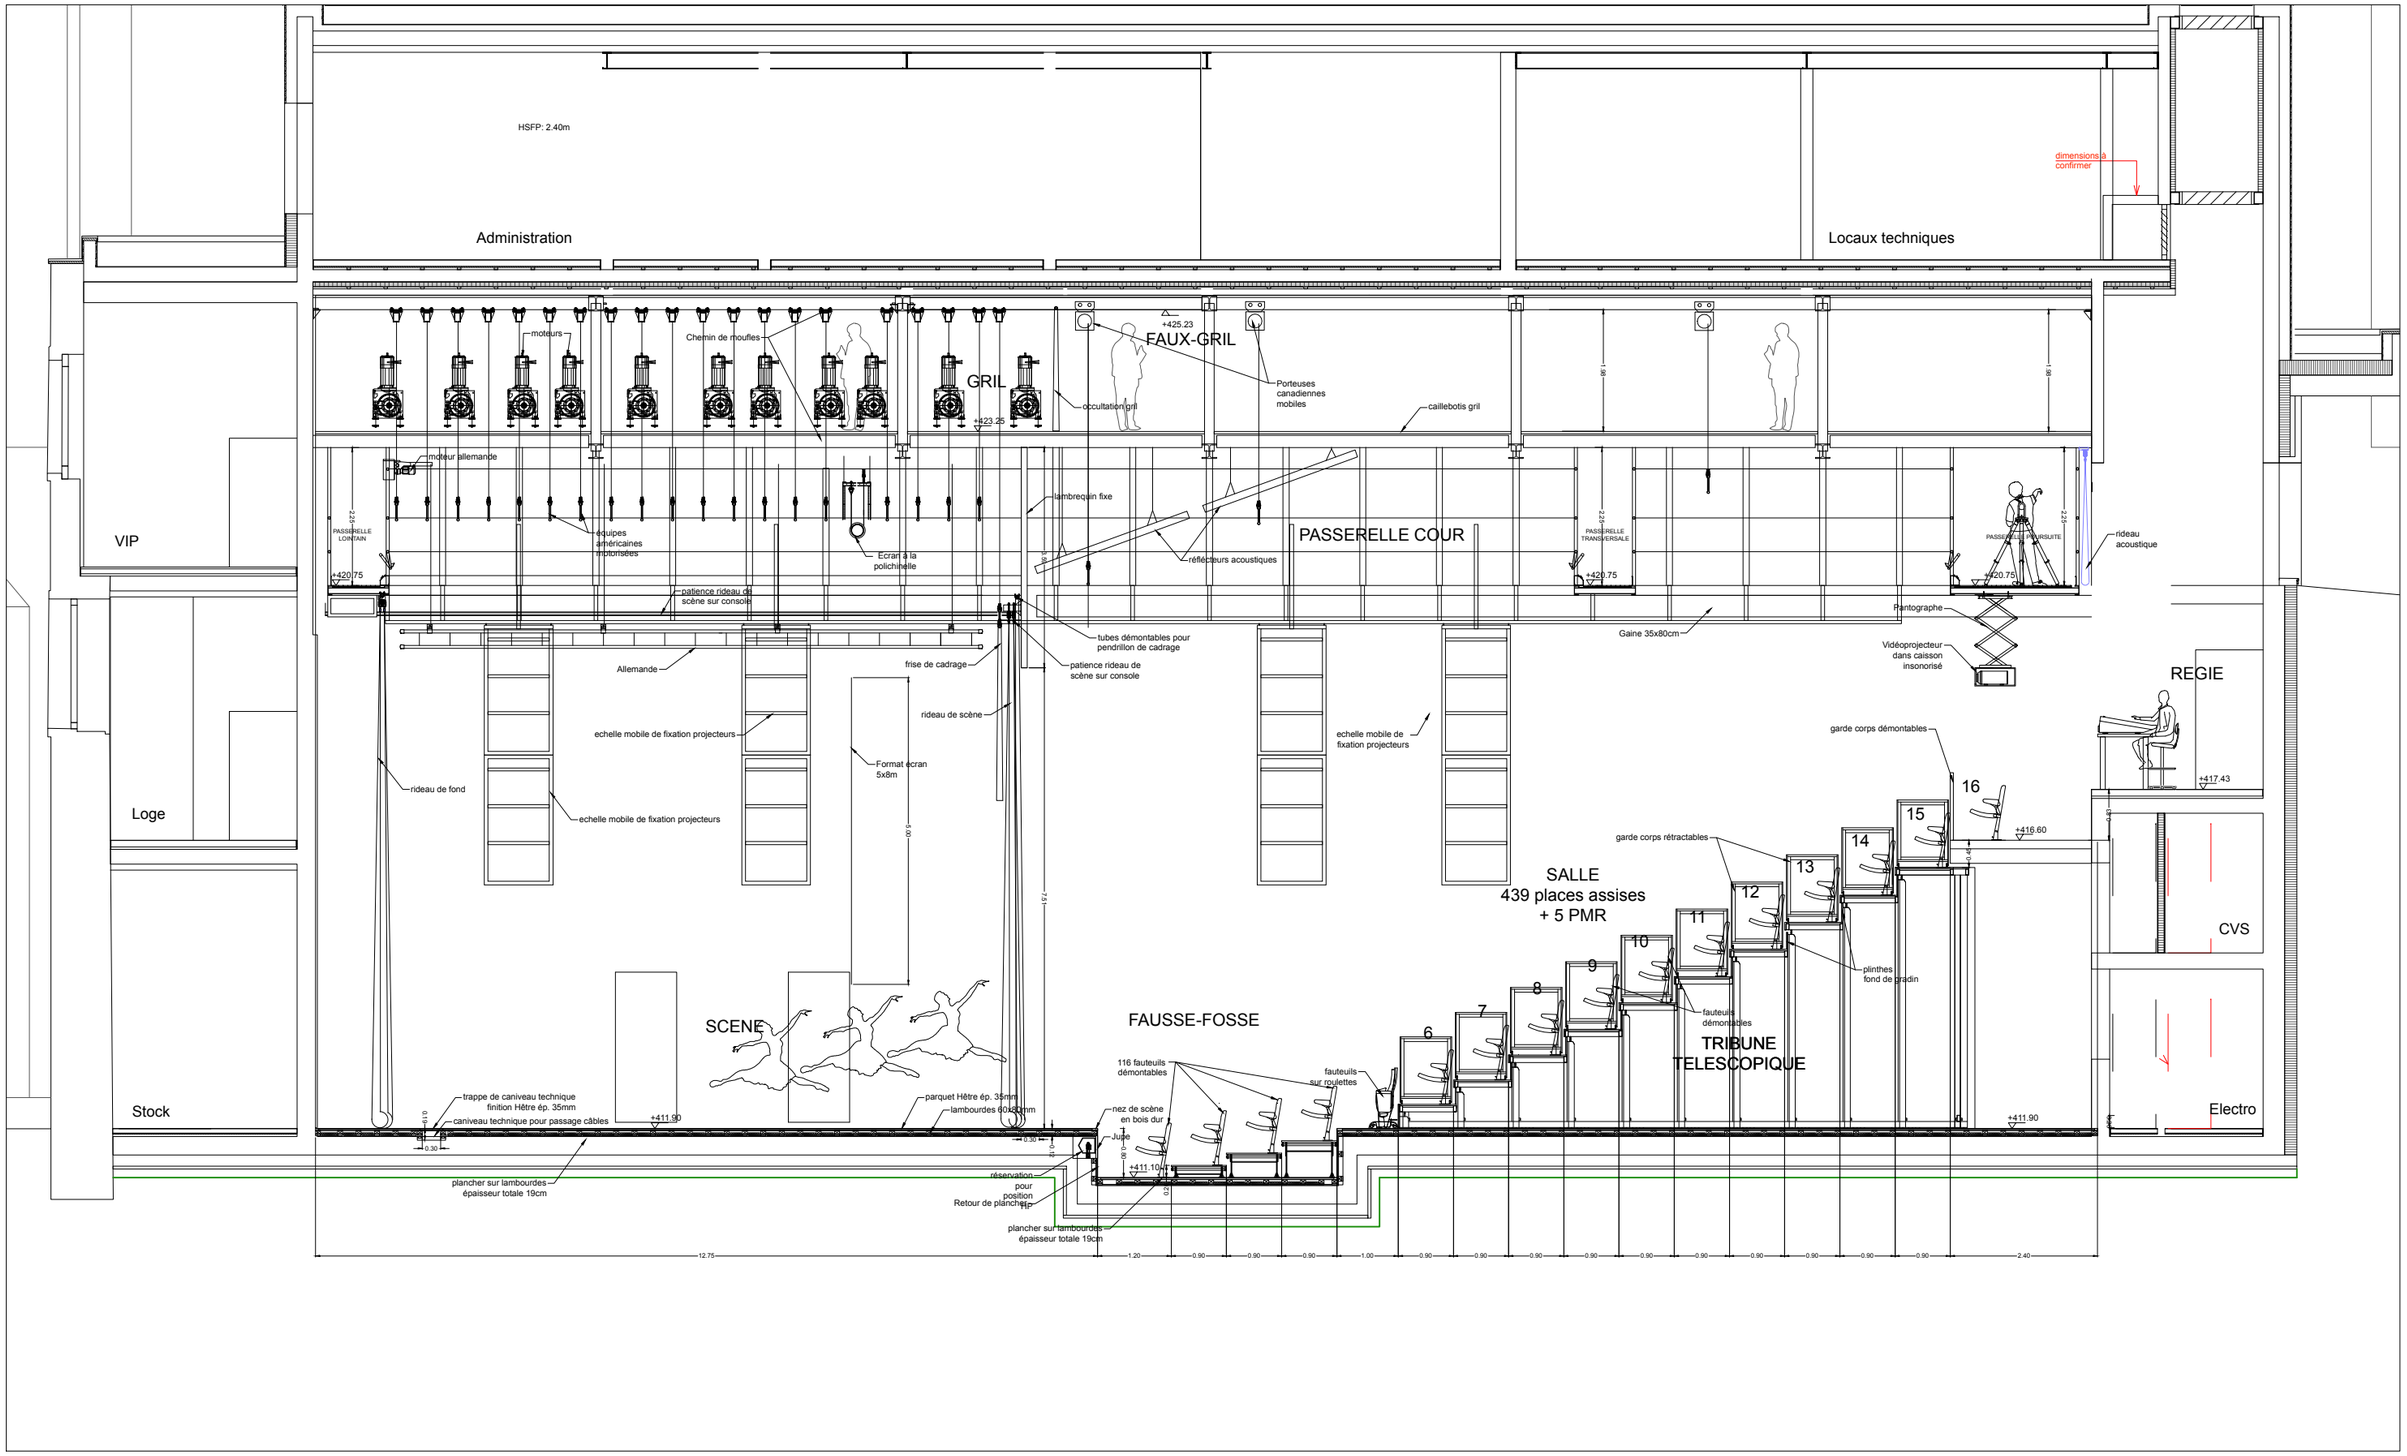

ARTSCENO
Scénographie d'équipement

ARTSCENO Sàrl
Place Simon Goulart 4
CH-1201 Genève
+41 22 328 03 04
info@artsceno.ch

Projet	Théâtre du Jura - DELEMONT
Maitrise d'ouvrage	Fondation Théâtre du Jura / HRS
Architectes	GXM Architekten GmbH
Phase	PROJET

PLANS SCENO
COUPE LONGITUDINALE
Configuration fausse-fosse - 444 places assises

Date : 11/04/2018
Echelle : 1/100
Format A3