


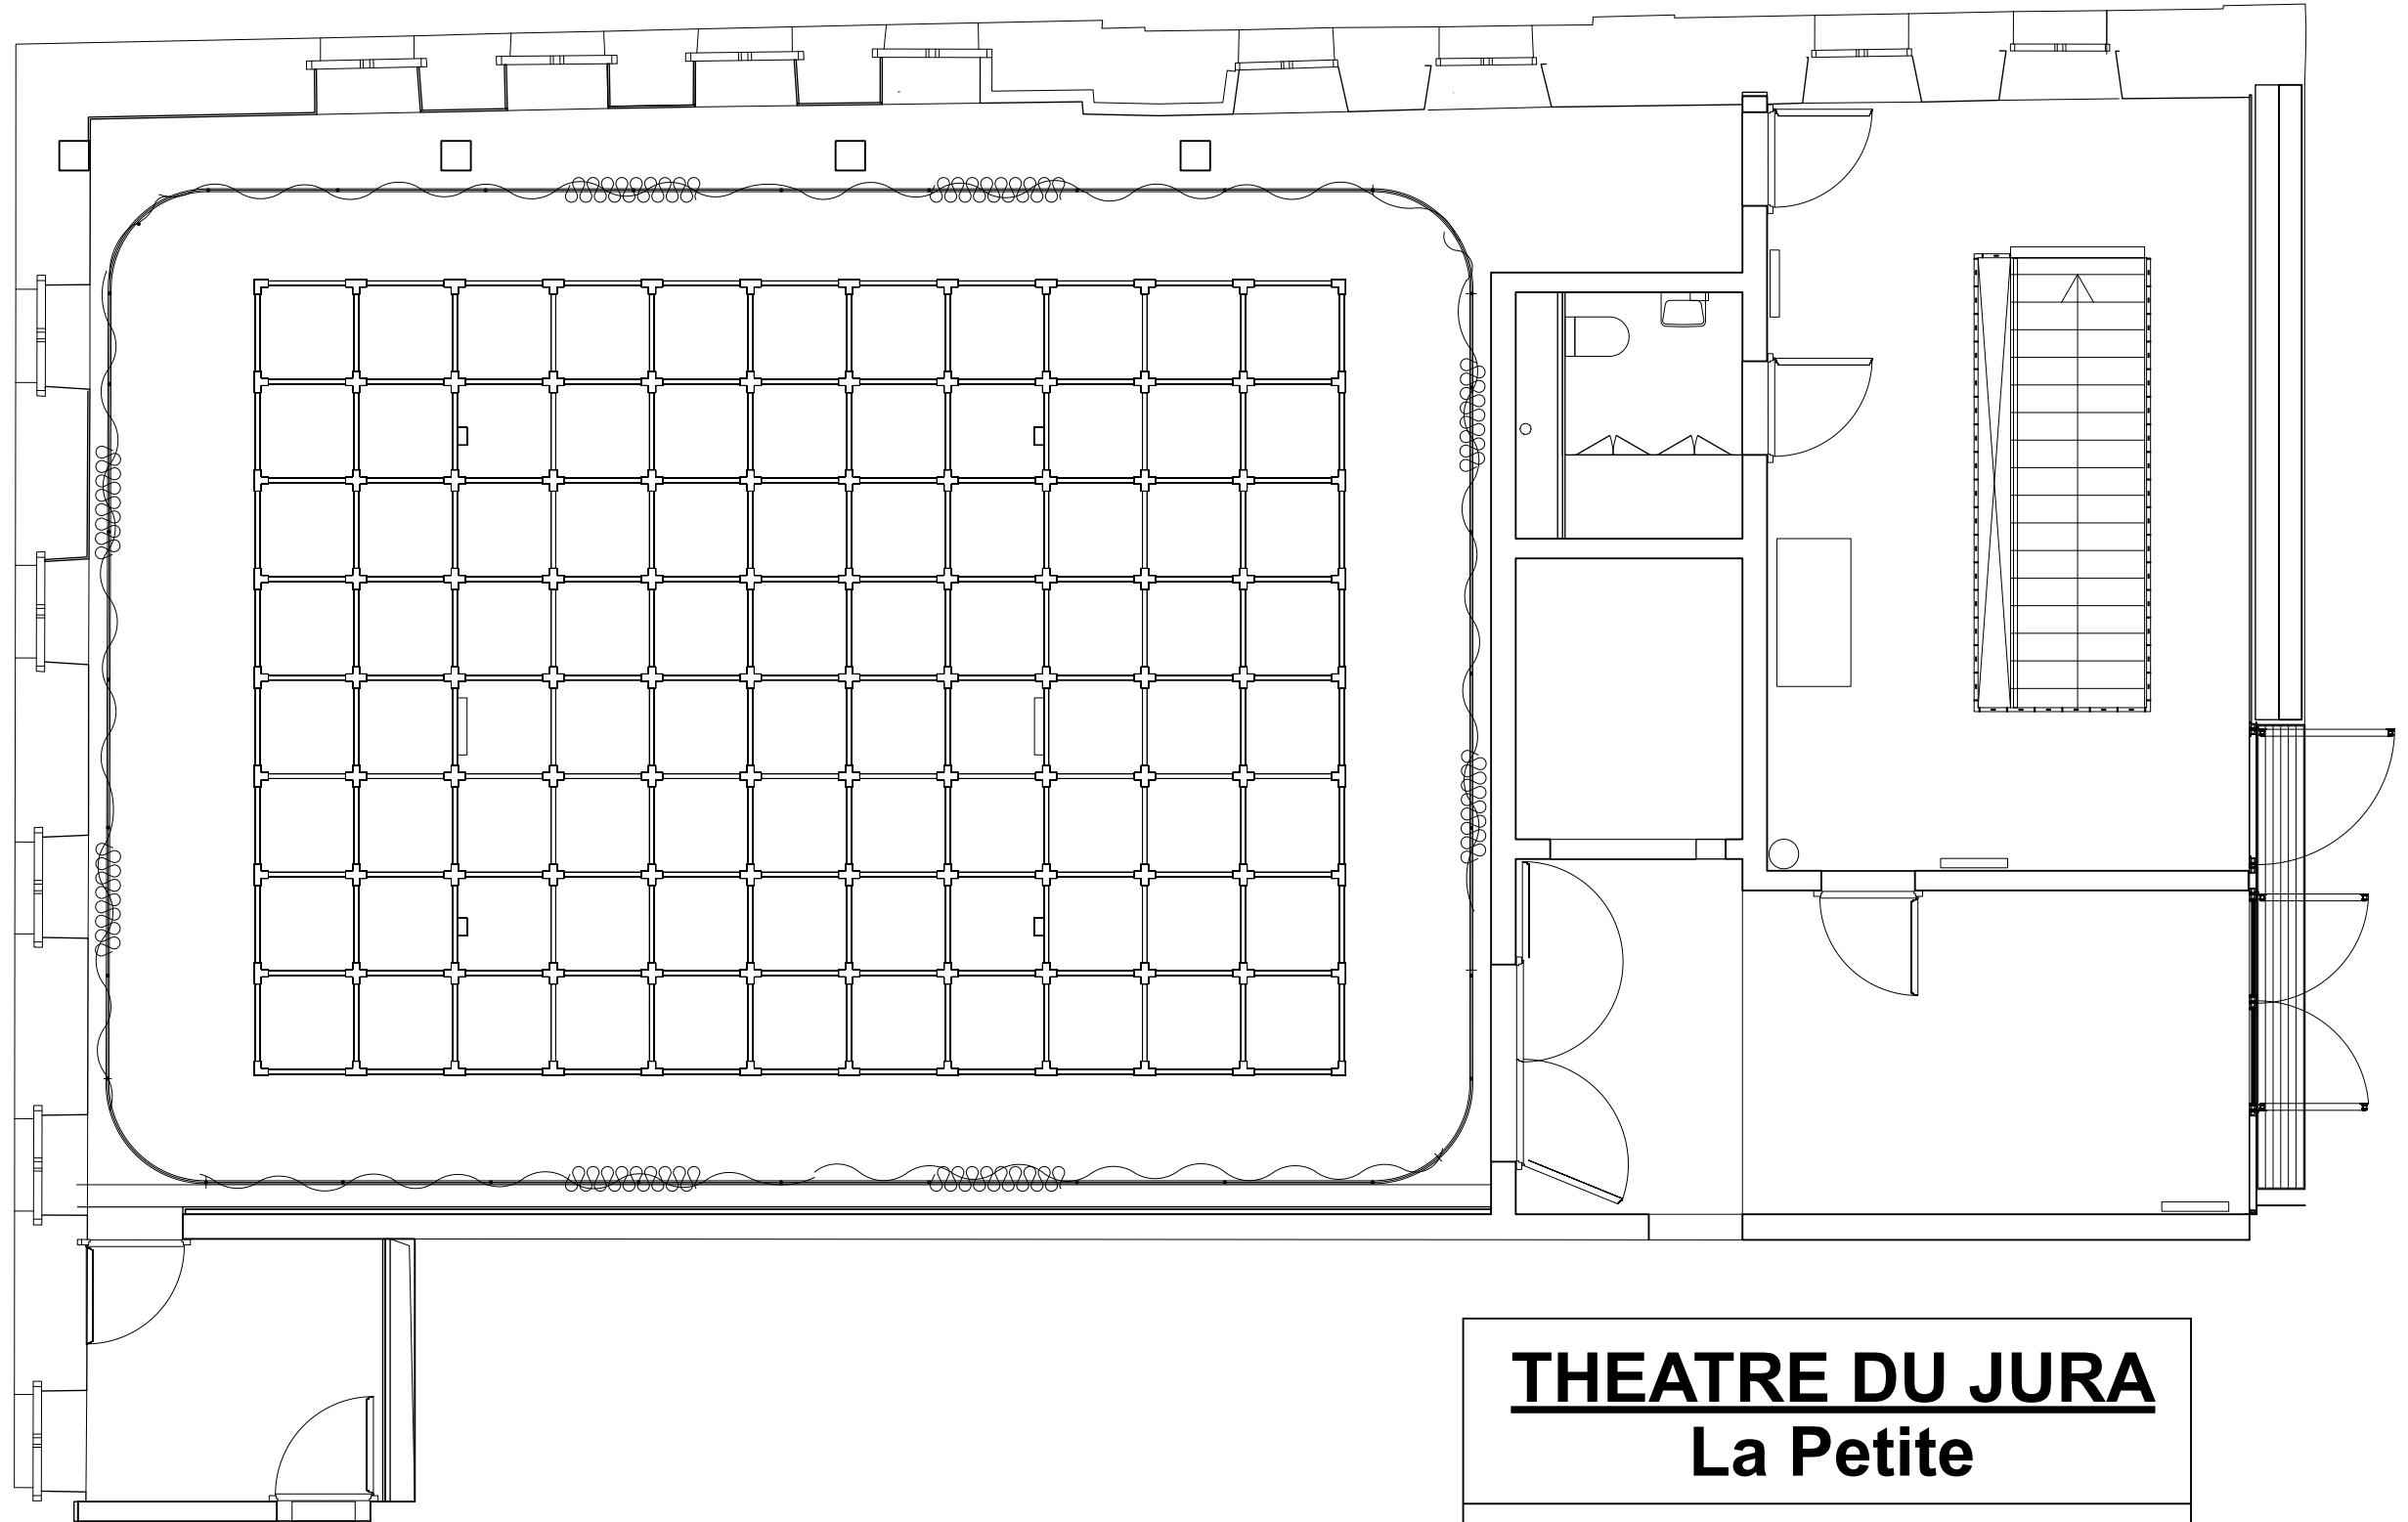

THEATRE DU JURA

La Petite

Plan sur salle et gril fixe

dessin:	date:	échelle:	format:
Gxm/SB	26.02.21	1:75	A 3